

IMPIANTO LUCI-SUONO:


- 1 Servizi 2D GR+1
- 2 Quadro Spinamenti
- 3 Alimentazione Fonica
- 4 Alimentazione Gruppi Potenza
- 5 6R
- 6 4R+1
- 7 3R
- 8 4R
- 9 6R
- 10 5R
- 11 5R
- 12 4R+1

ATTREZZATURE:

- A corsia sipario tagliafuoco
- B ingombro sipario tagliafuoco
- C macchinari sipario
- D scalette
- E scaletta



TEATRO NUOVO
scala 1:100

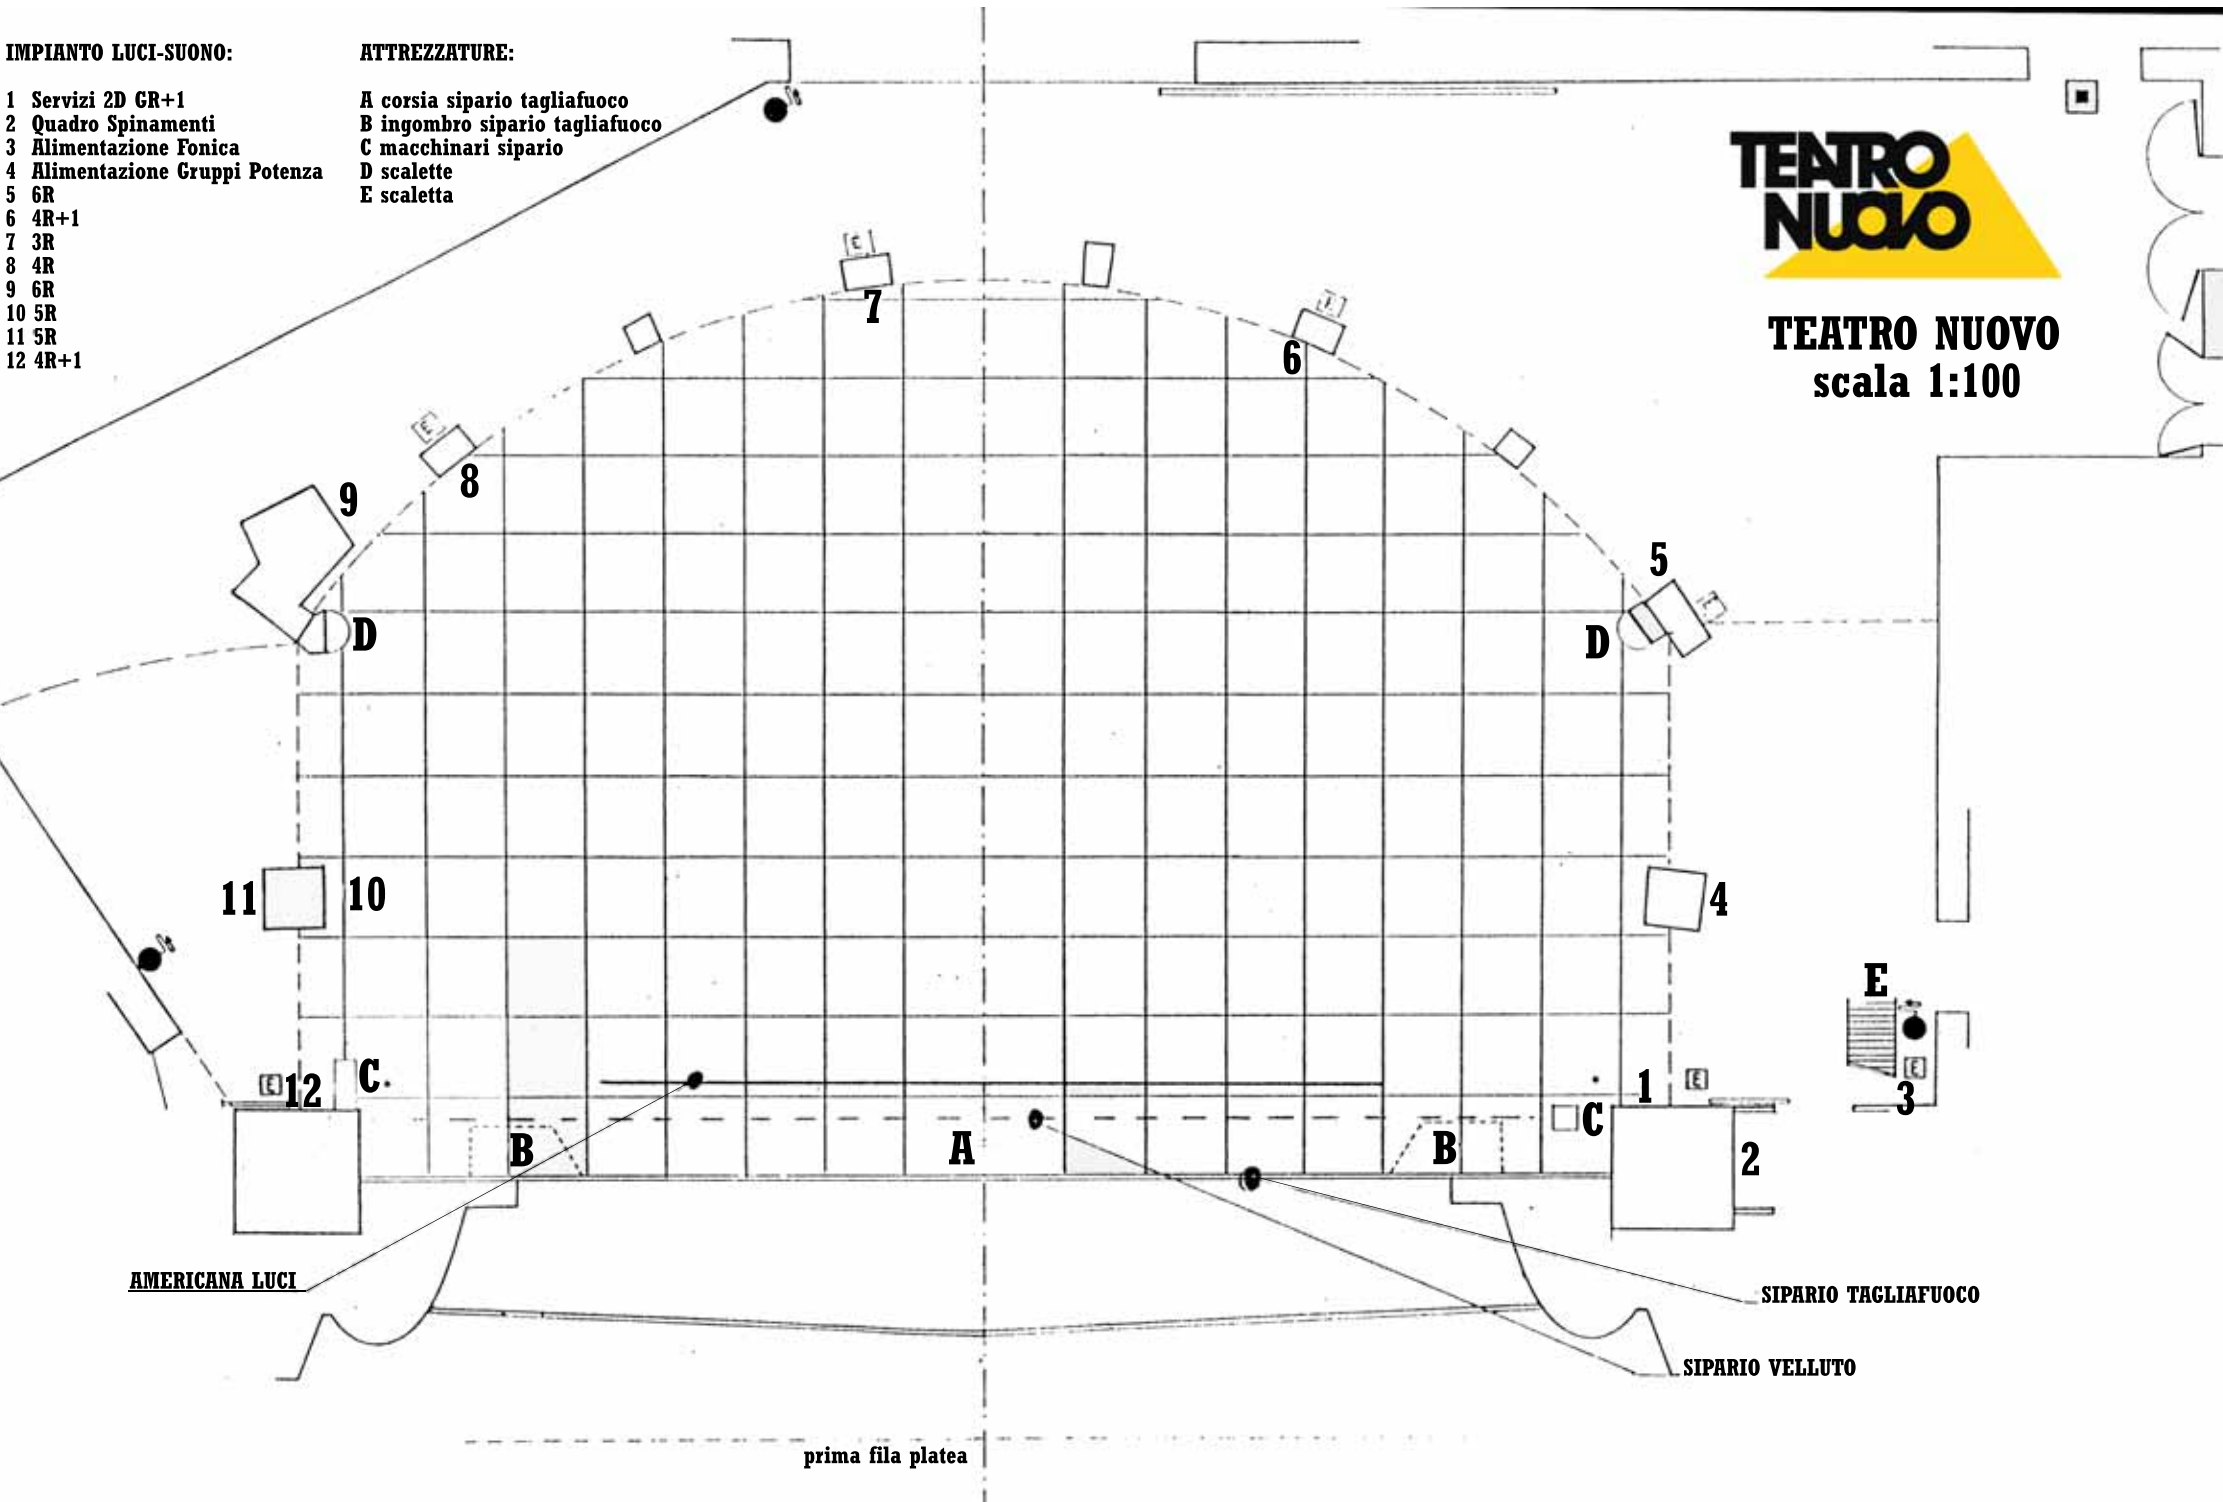

AMERICANA LUCI

SIPARIO TAGLIAFUOCO

SIPARIO VELLUTO

prima fila platea